


PLAN ORGANIZACJI HANDLU PRZED CMENTARZEM PARAFIALNYM W RADZYNIU PODLASKIM W ROKU 2016

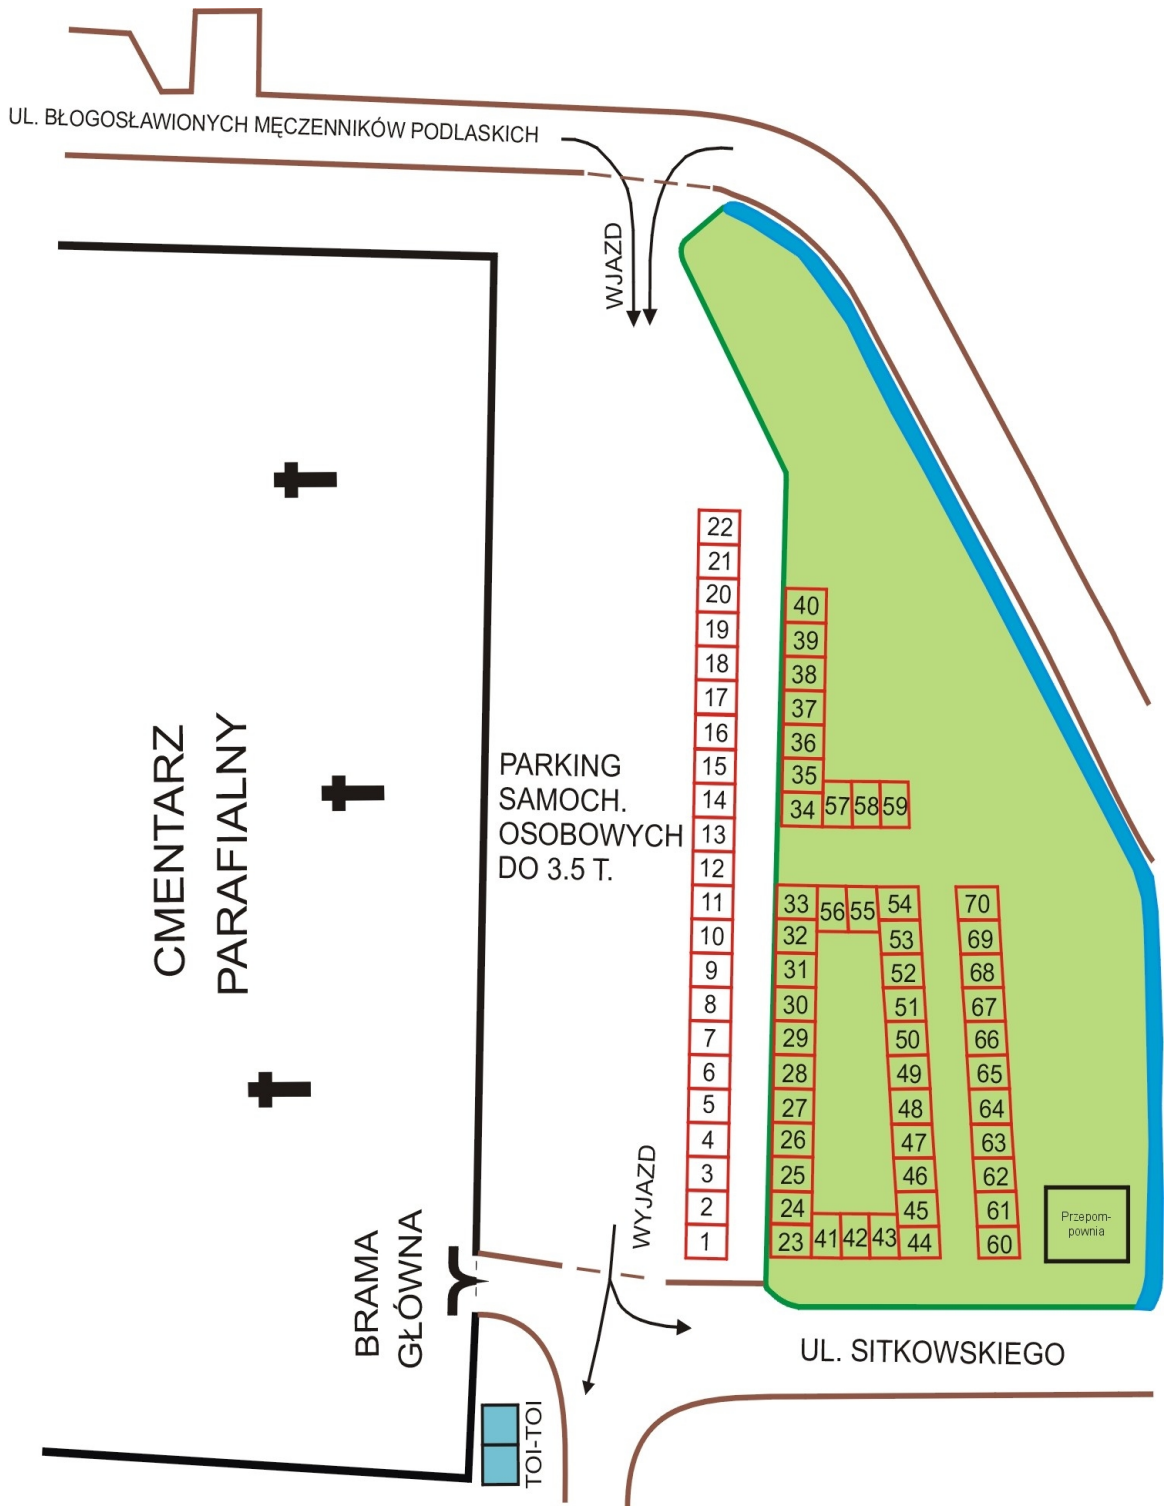

LEGENDA:

- stoiska handlowe od 1 do 70 o pow. po 15m2 (3x5)