


PLAN ORGANIZACJI HANDLU PRZED CMENTARZEM PARAFIALNYM W RADZYNIU PODLASKIM W ROKU 2022

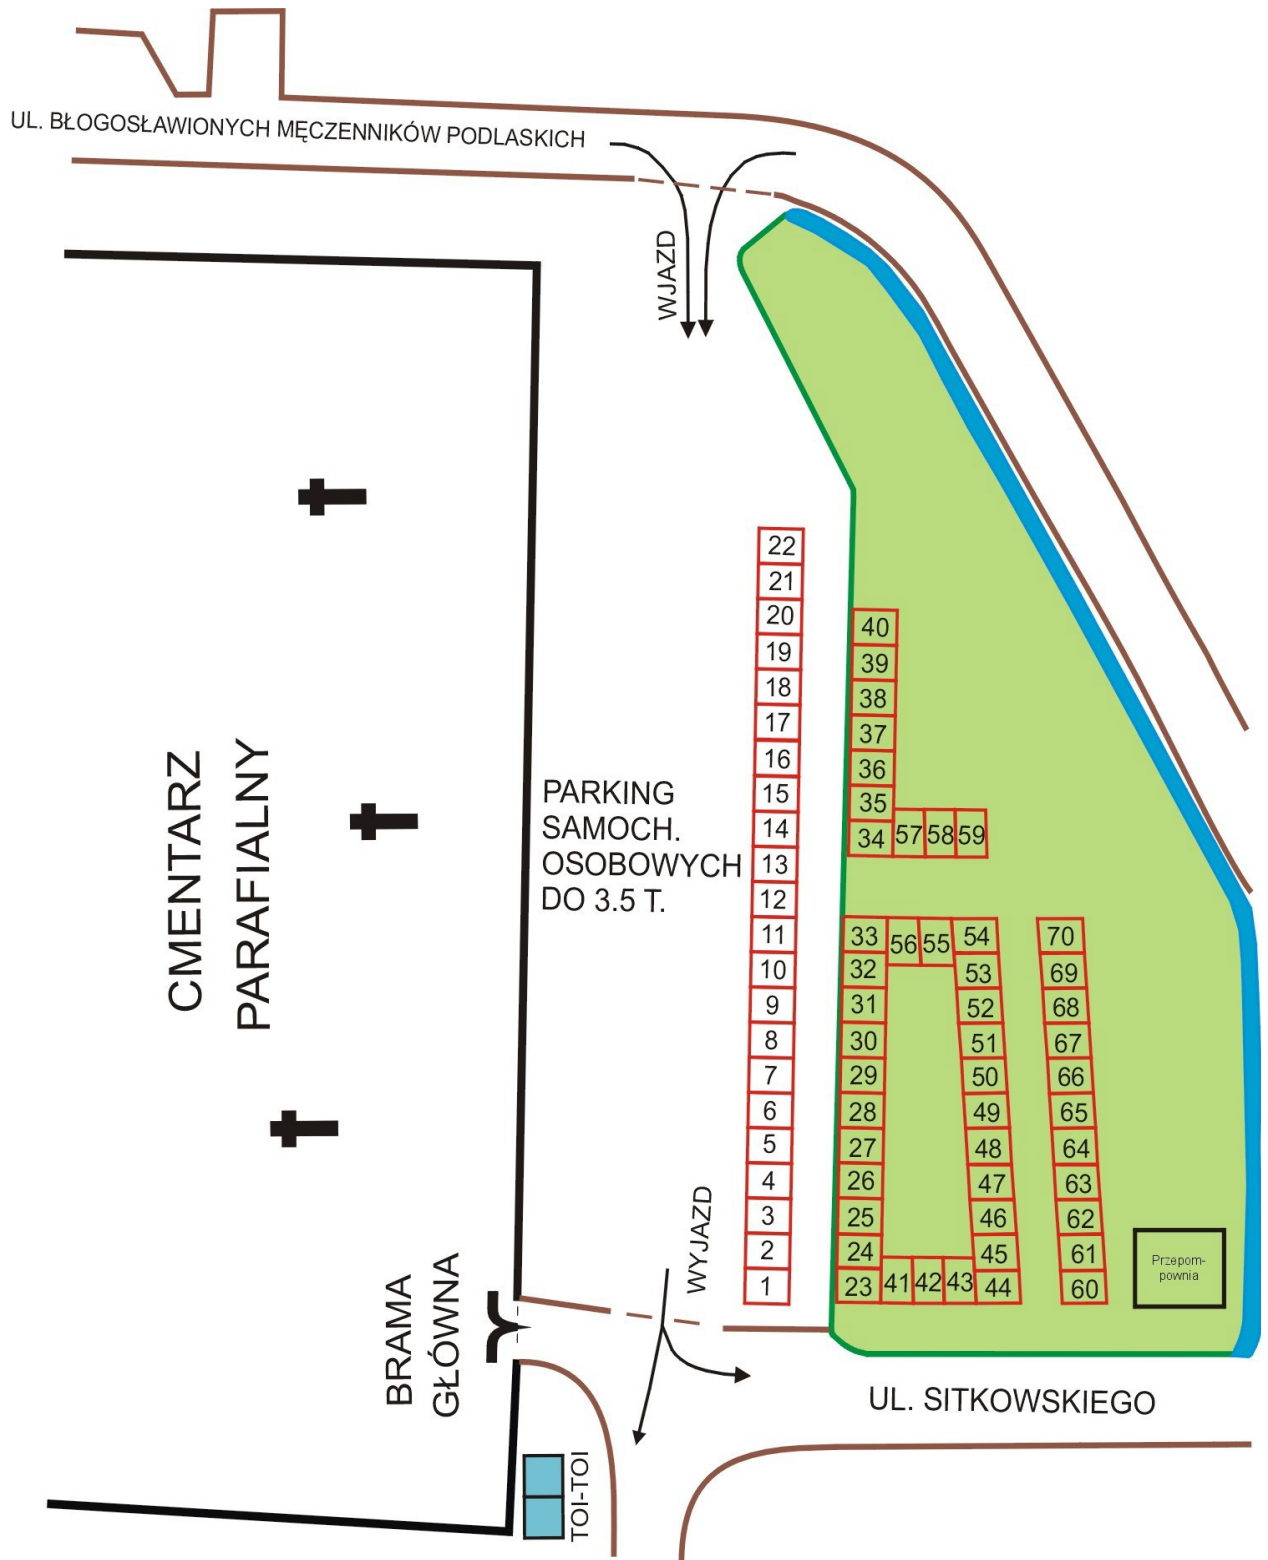

LEGENDA:

- stoiska handlowe od 1 do 70 o pow. po 15m² (3x5)